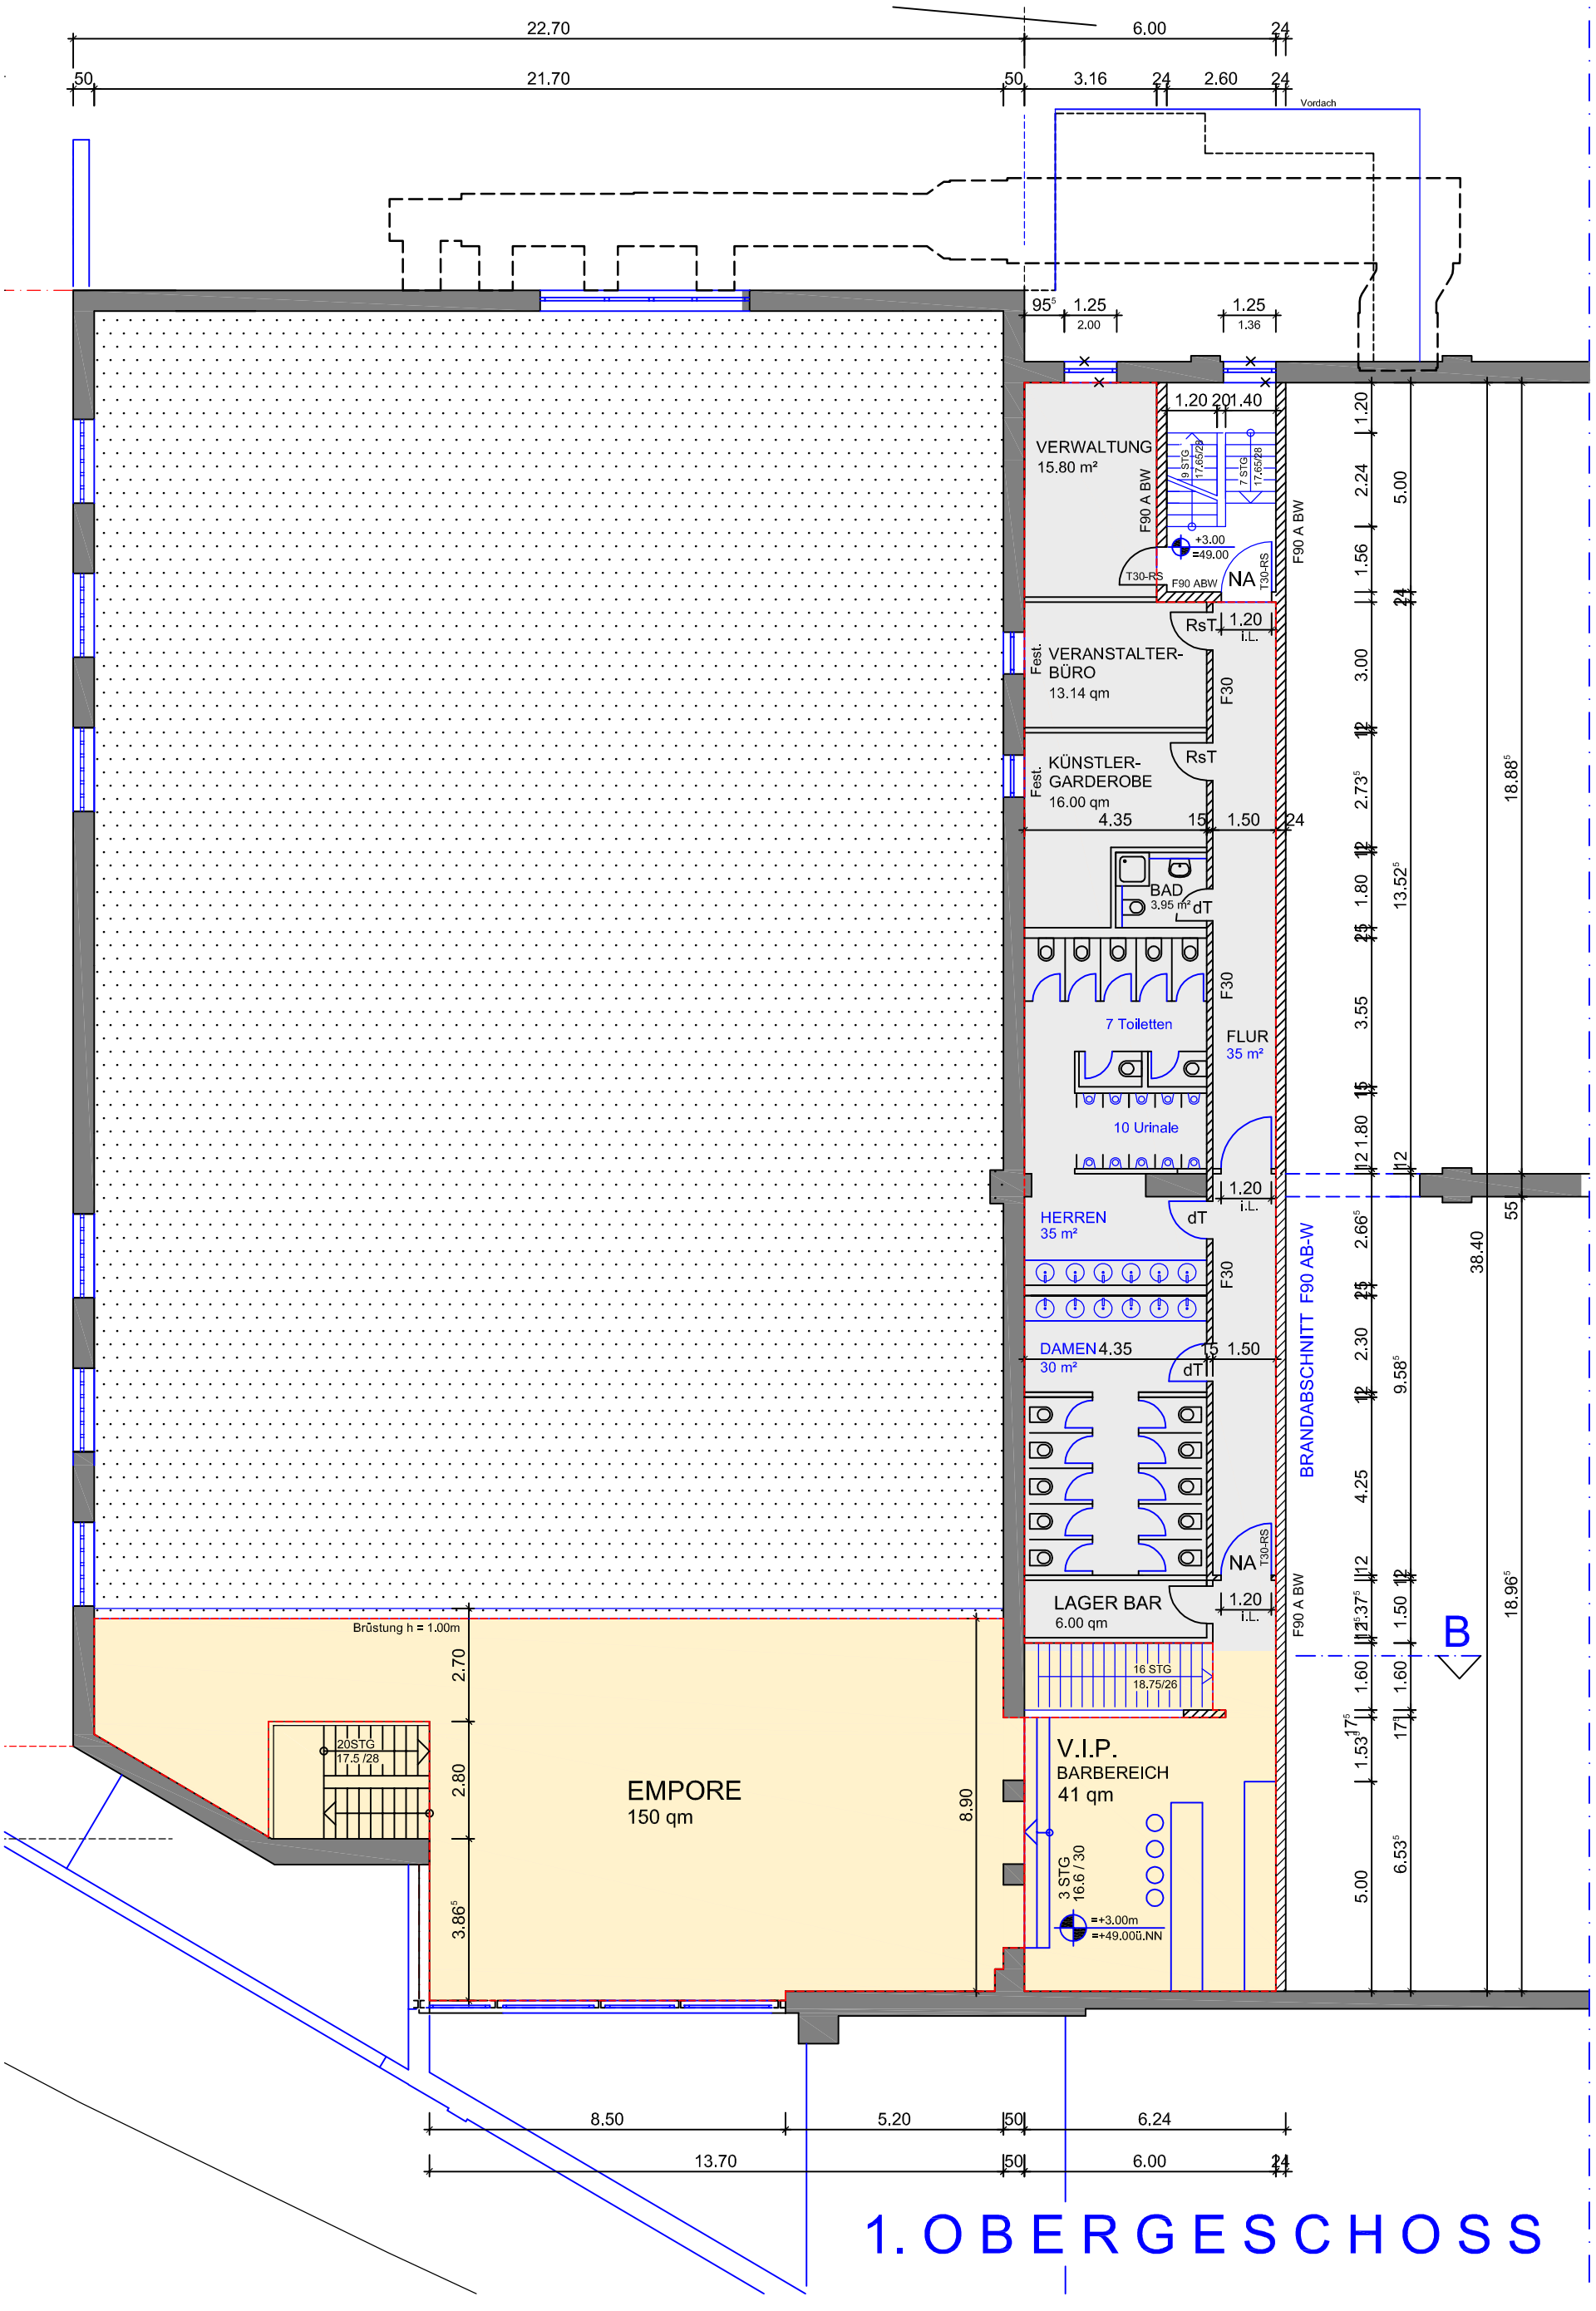
22.70
6.00
24
50
21.70
50
3.16
24
2.60
24
Vordach
95°
1.25
2.00
1.25
1.36
1.20
1.40
VERWALTUNG
15.80 m²
F90 A BW
9 STG
17.65/28
7 STG
17.65/28
+3.00
=49.00
T30-RS
F90 ABW
NA
T30-RS
F90 A BW
RsT
1.20
i.L.
Fest.
VERANSTALTER-
BÜRO
13.14 qm
F30
RsT
Fest.
KÜNSTLER-
GARDEROBE
16.00 qm
4.35
15
1.50
24
BAD
3.95 m²
dT
F30
7 Toiletten
FLUR
35 m²
10 Urinale
1.20
i.L.
HERREN
35 m²
dT
F30
DAMEN
30 m²
4.35
15
1.50
dT
BRANDABSCHNITT F90 AB-W
NA
T30-RS
LAGER BAR
6.00 qm
1.20
i.L.
F90 A BW
Brüstung h = 1.00m
2.70
2.80
3.86⁵
20STG
17.5 /28
EMPORE
150 qm
8.90
16 STG
18.75/26
V.I.P.
BARBEREICH
41 qm
3 STG
16.6 / 30
=+3.00m
=+49.00ü.NN
1.20
2.24
5.00
1.56
24
24
3.00
12
12
2.73⁵
18.88⁵
1.80
13.52⁵
15
15
3.55
15
15
1.80
12
12
2.66⁵
38.40
55
15
15
2.30
12
12
9.58⁵
4.25
12
12
2.37⁵
1.50
12
12
B
1.60
1.60
17
17⁵
1.53
5.00
6.53⁵
18.96⁵
8.50
5.20
50
6.24
13.70
50
6.00
24
1. O B E R G E S C H O S S