Foyer:

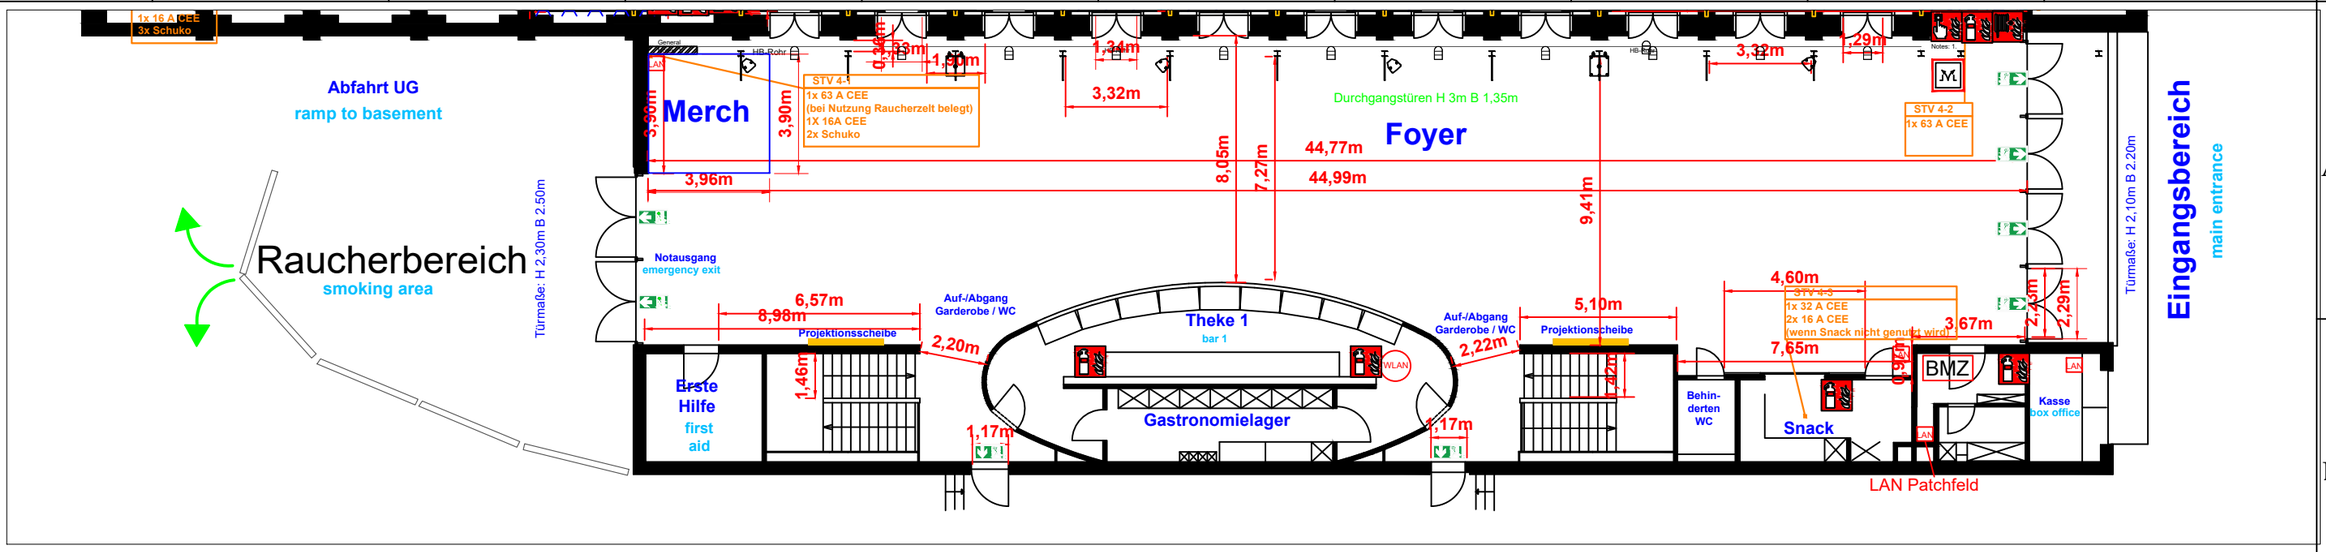

Foyer mit Strom

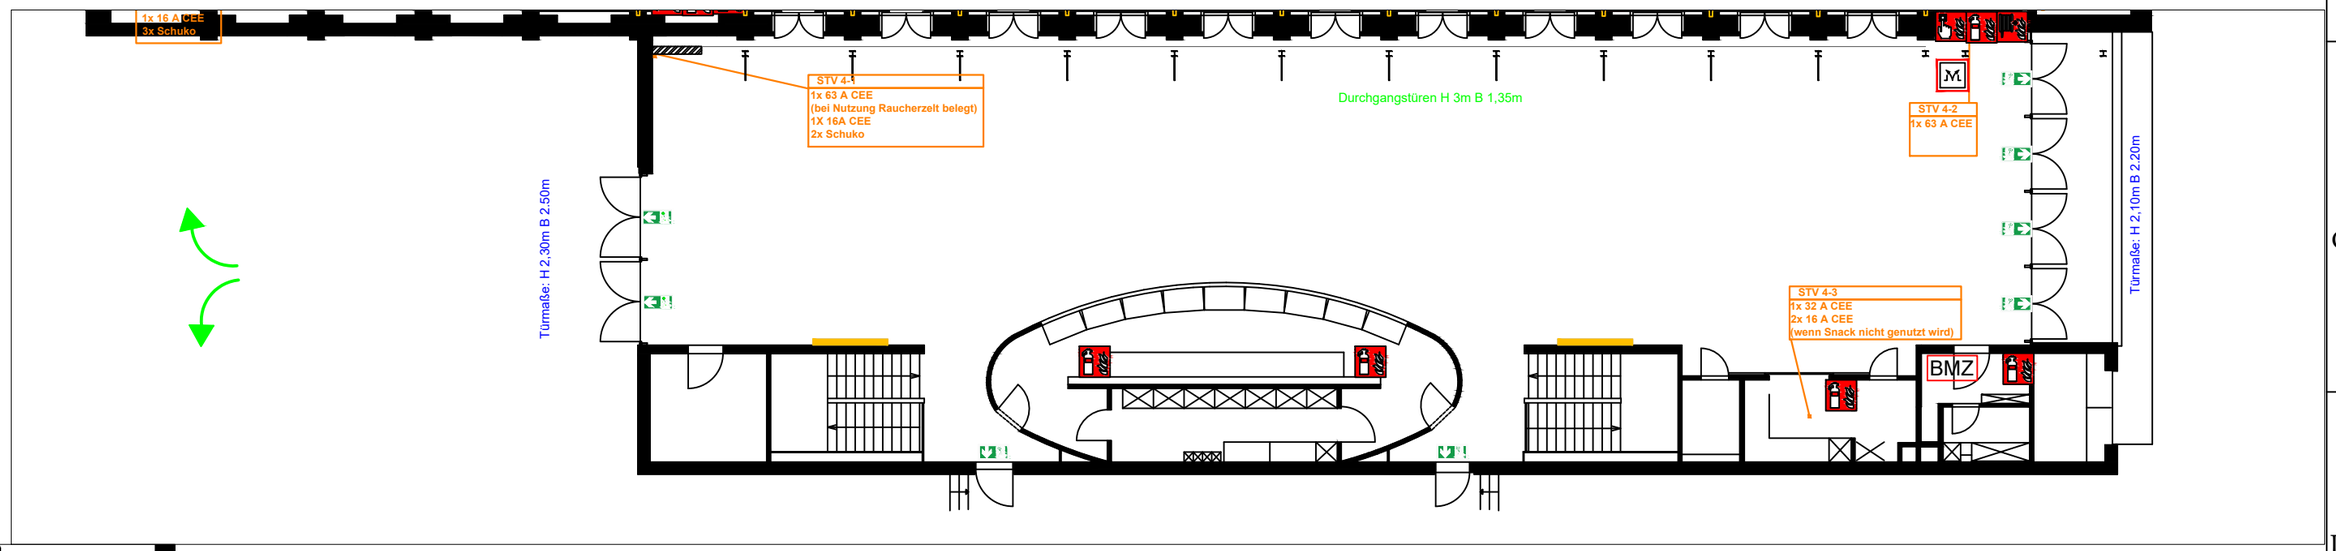

- K&F Subbass
- K&F CA 1215
- Motorpunkt
- Stromverteilung
- Strand 650 W
- ARRI 2kW
- Fluter 500W

Übersicht:

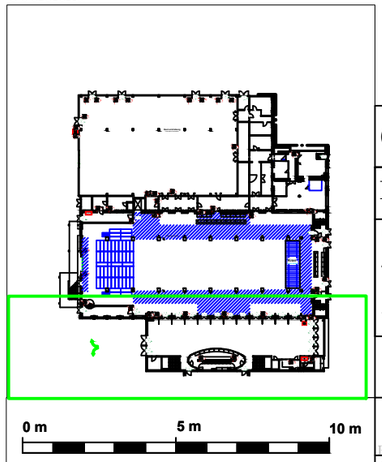

Grundansichten

Projekt

Foyer - Grundriss mit Einbauten

Zeichnungstitel

Kunde: ----

VA. Datum: ----

1-0

Versionsnummer

M.Tuffner

gezeichnet von

07.02.2020

Druckdatum

1:200

DIN A3

Papierformat

Palladium Grundplan 2019 mit PDF STANDARD ANSICHTEN.dwg

Dateiname

Palladium COLOGNE

Köln Event GmbH
Schanzenstrasse 36
51063 Köln

Tel.: +49 (0)221 - 96 79 - 0
www.palladium-koeln.de

Alle Maße sind vor Ort zu prüfen!
please note all dimensions should be checked onsite before commencing any build from this drawing