

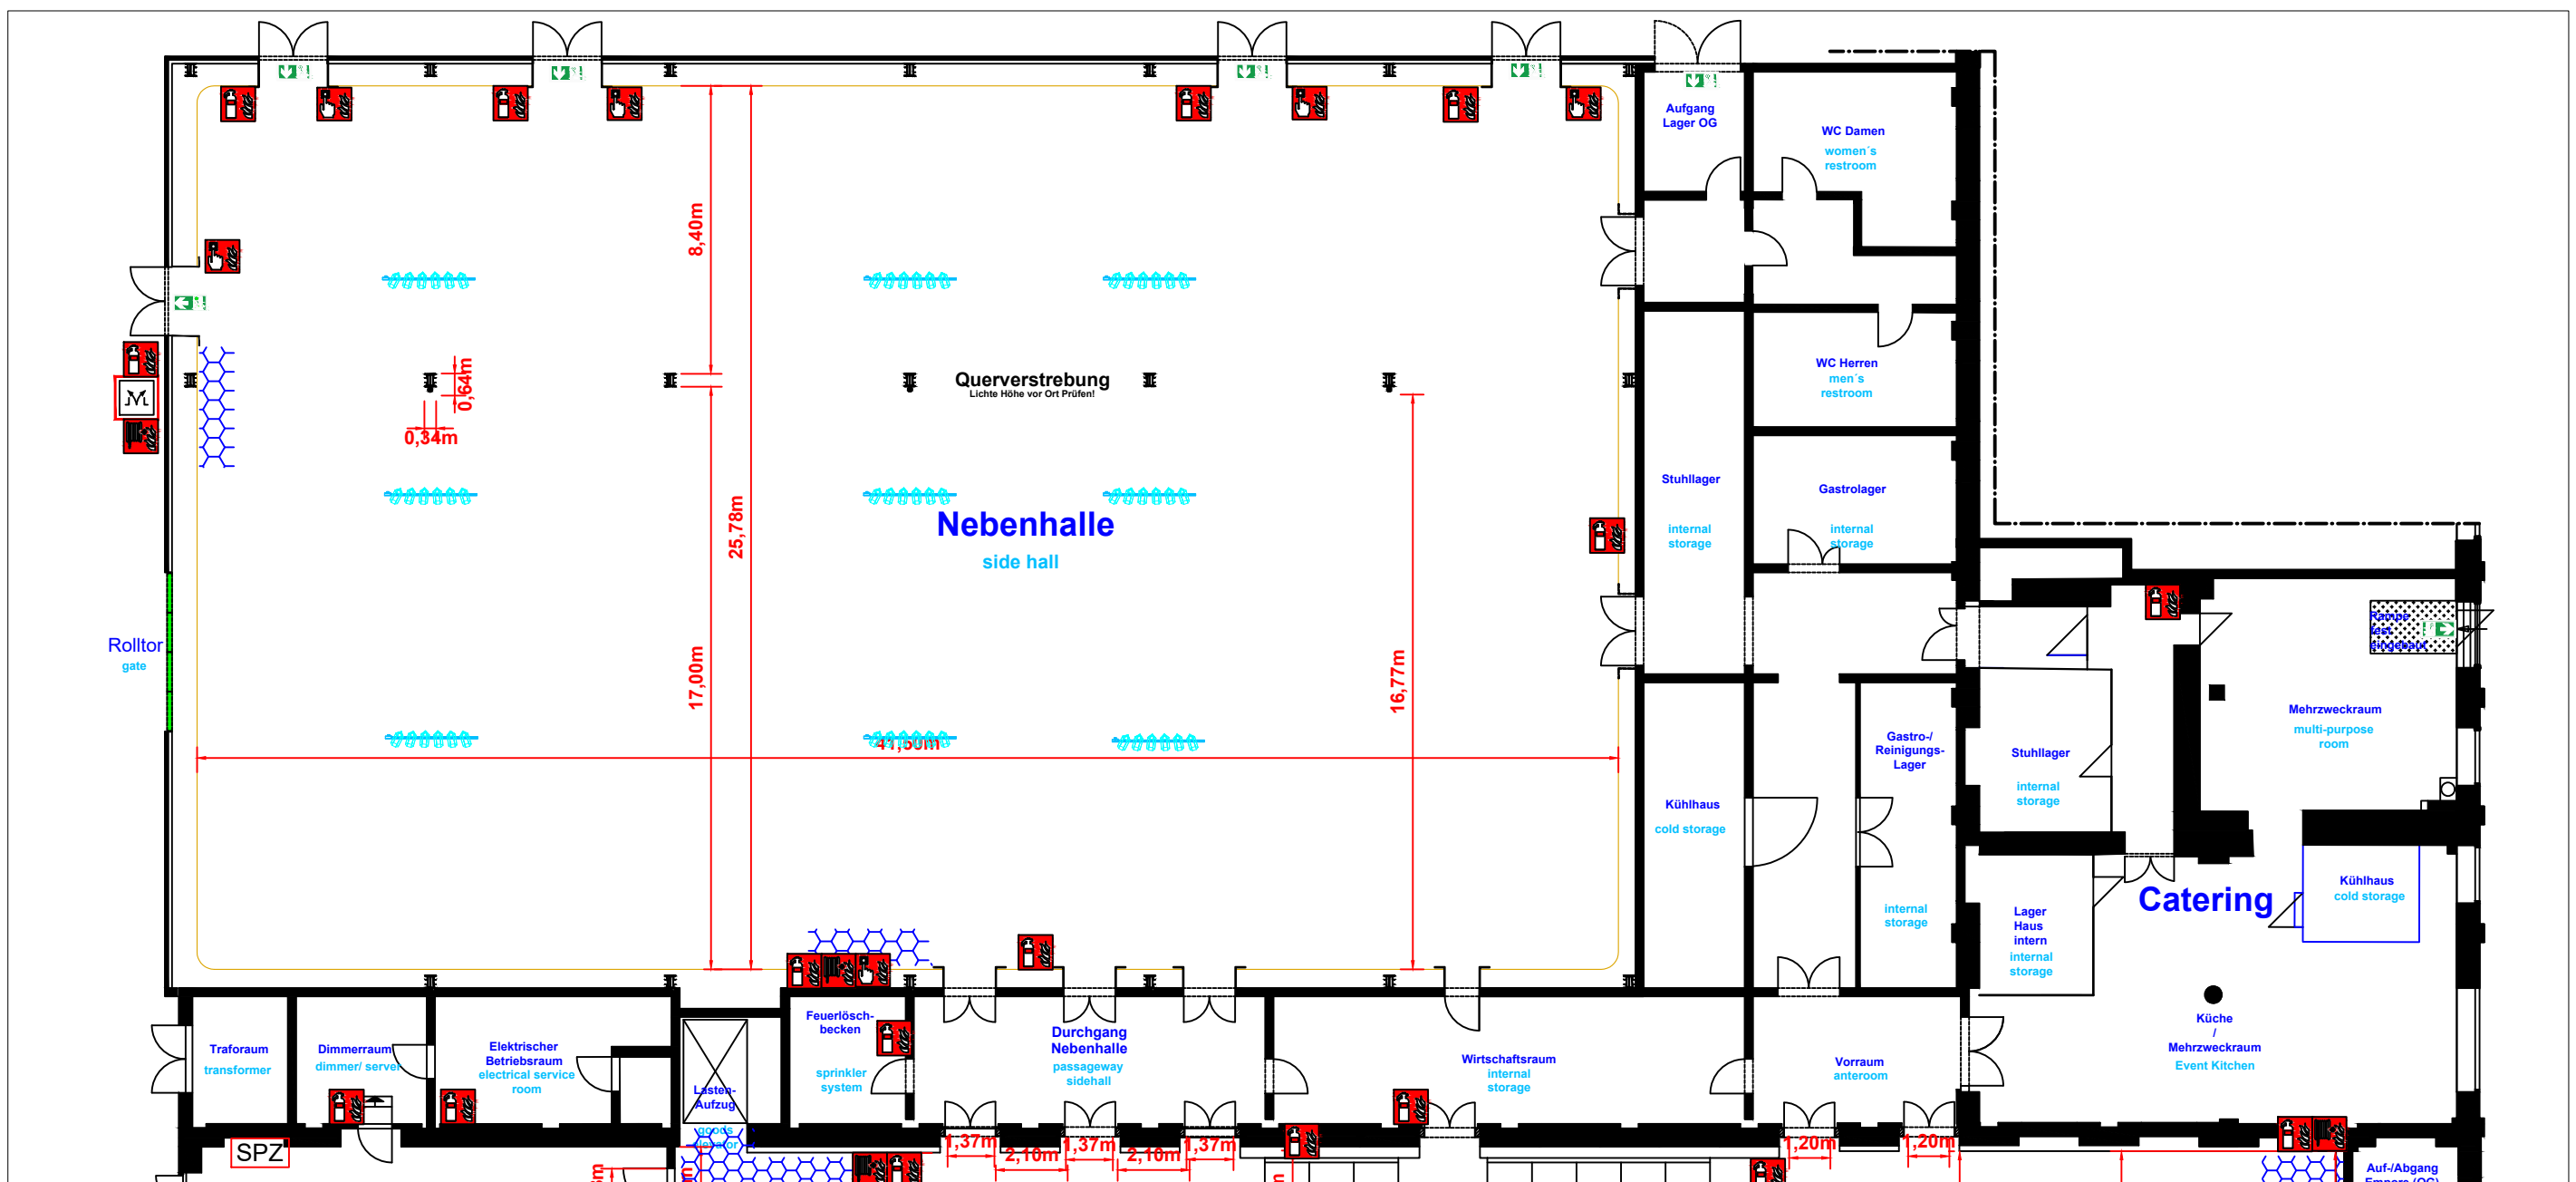



Haupthalle:

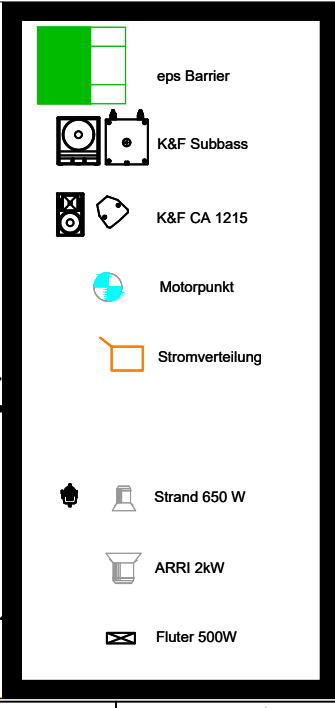

Stromverteilungen

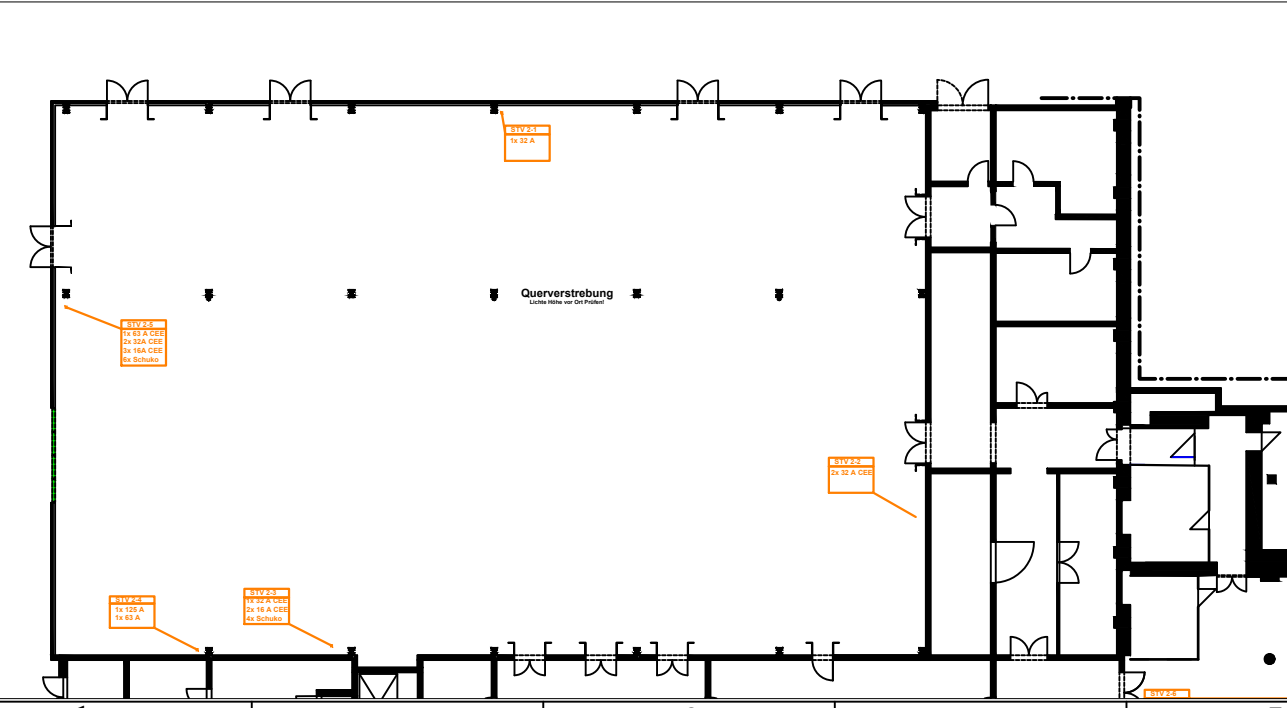

Übersicht:

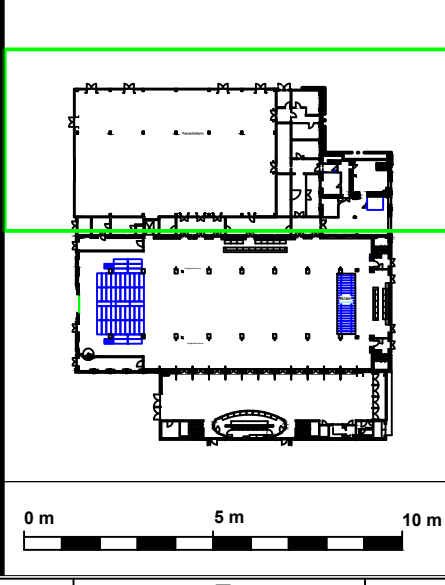

Grundansichten

Projekt		Palladium COLOGNE	
Kunde: ---		1-0	
VA. Datum: ---		07.02.2020	
M. Tuffner		DIN A3	
1:200		ANSICHTEN.dwg	
Köln Event GmbH Schanzenstrasse 36 51063 Köln		Tel.: +49 (0)221 - 96 79 - 0 www.palladium-koeln.de	
Alle Maße sind vor Ort zu prüfen! please note all dimensions should be checked onsite before commencing any build from this drawing			